campus steilshoop

Stadtteilschule am See - Quartierszentrum

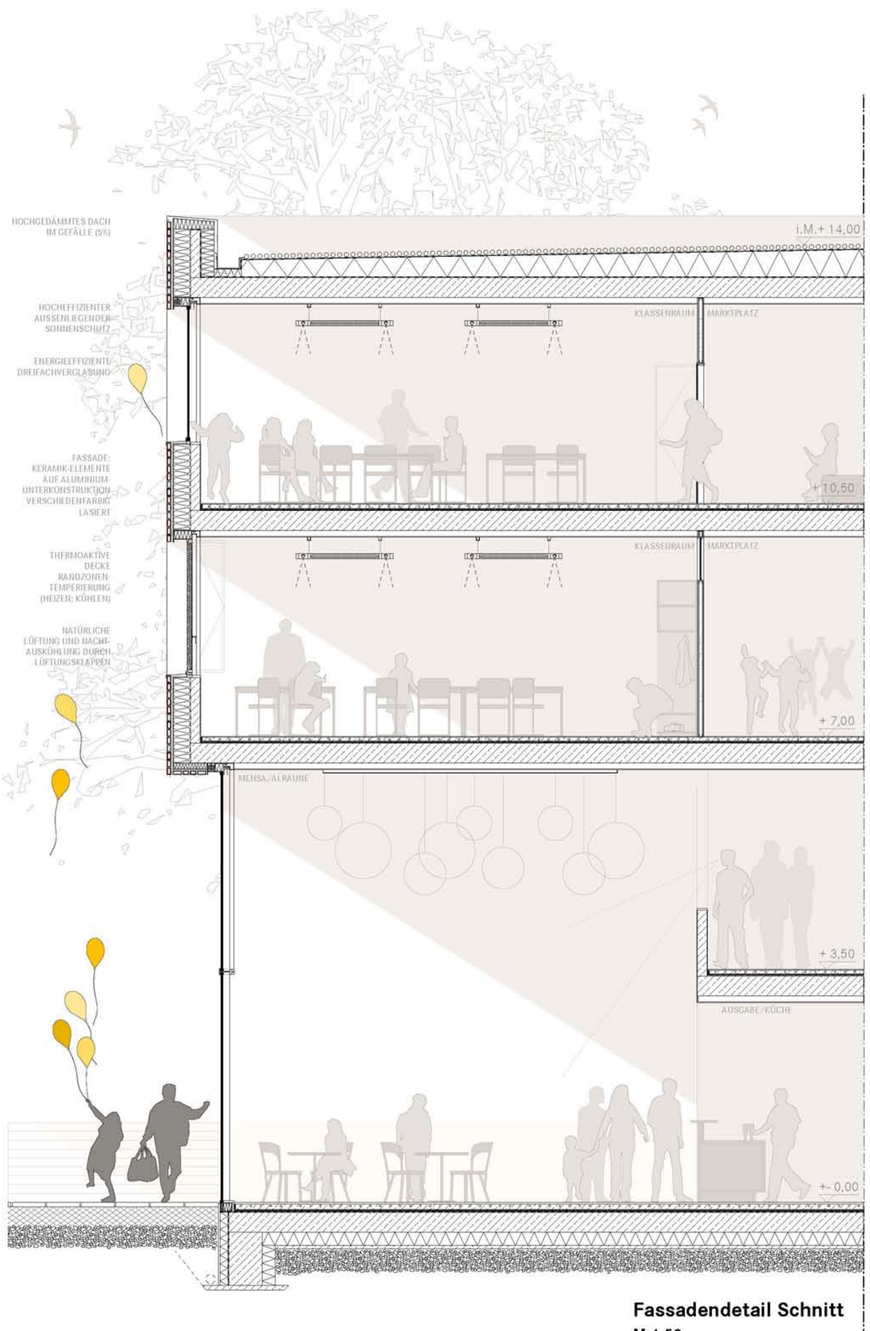

Fassadendetail Schnitt
M 1:50

Fassadendetail Ansicht
M 1:50

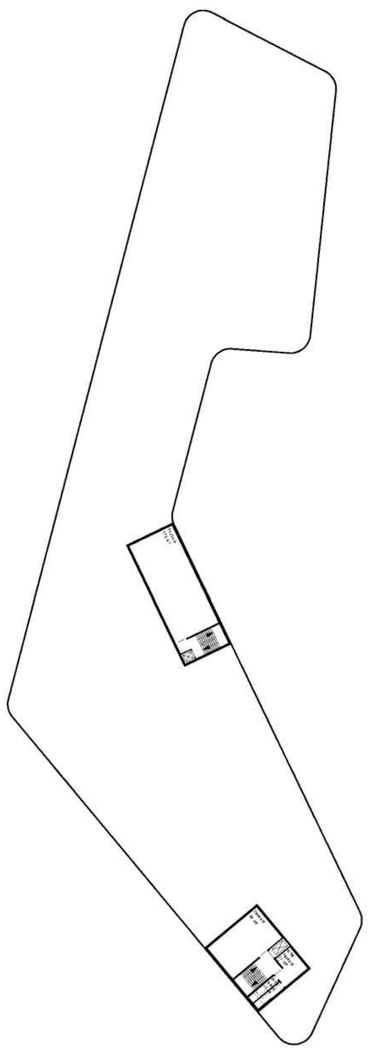

Untergeschoss
M 1:500

Fassadendetail Grundriss
M 1:50

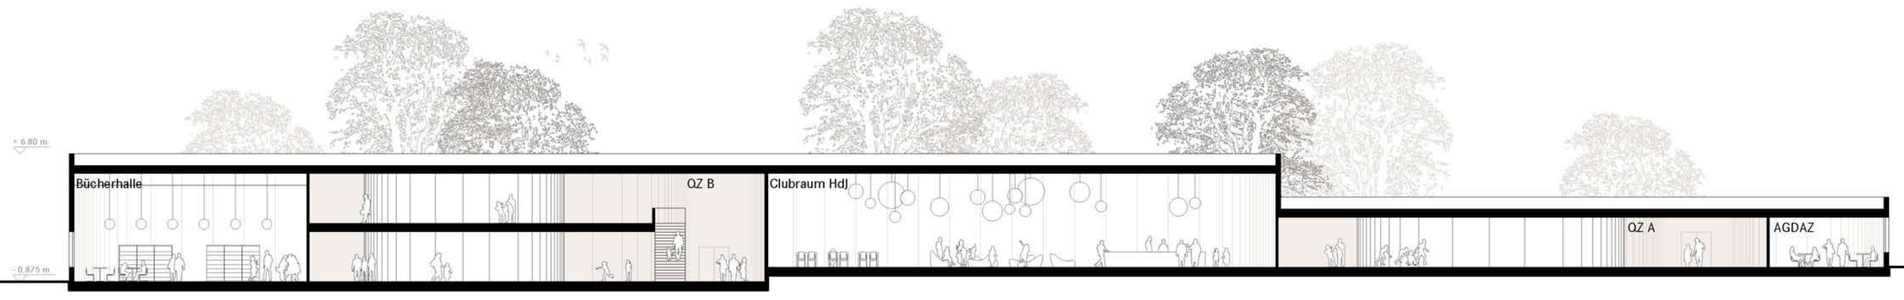

Längsschnitt C-C Quartierszentrum
M 1:200