



campus steilshoop

130022

Stadtteilschule am See - Quartierszentrum

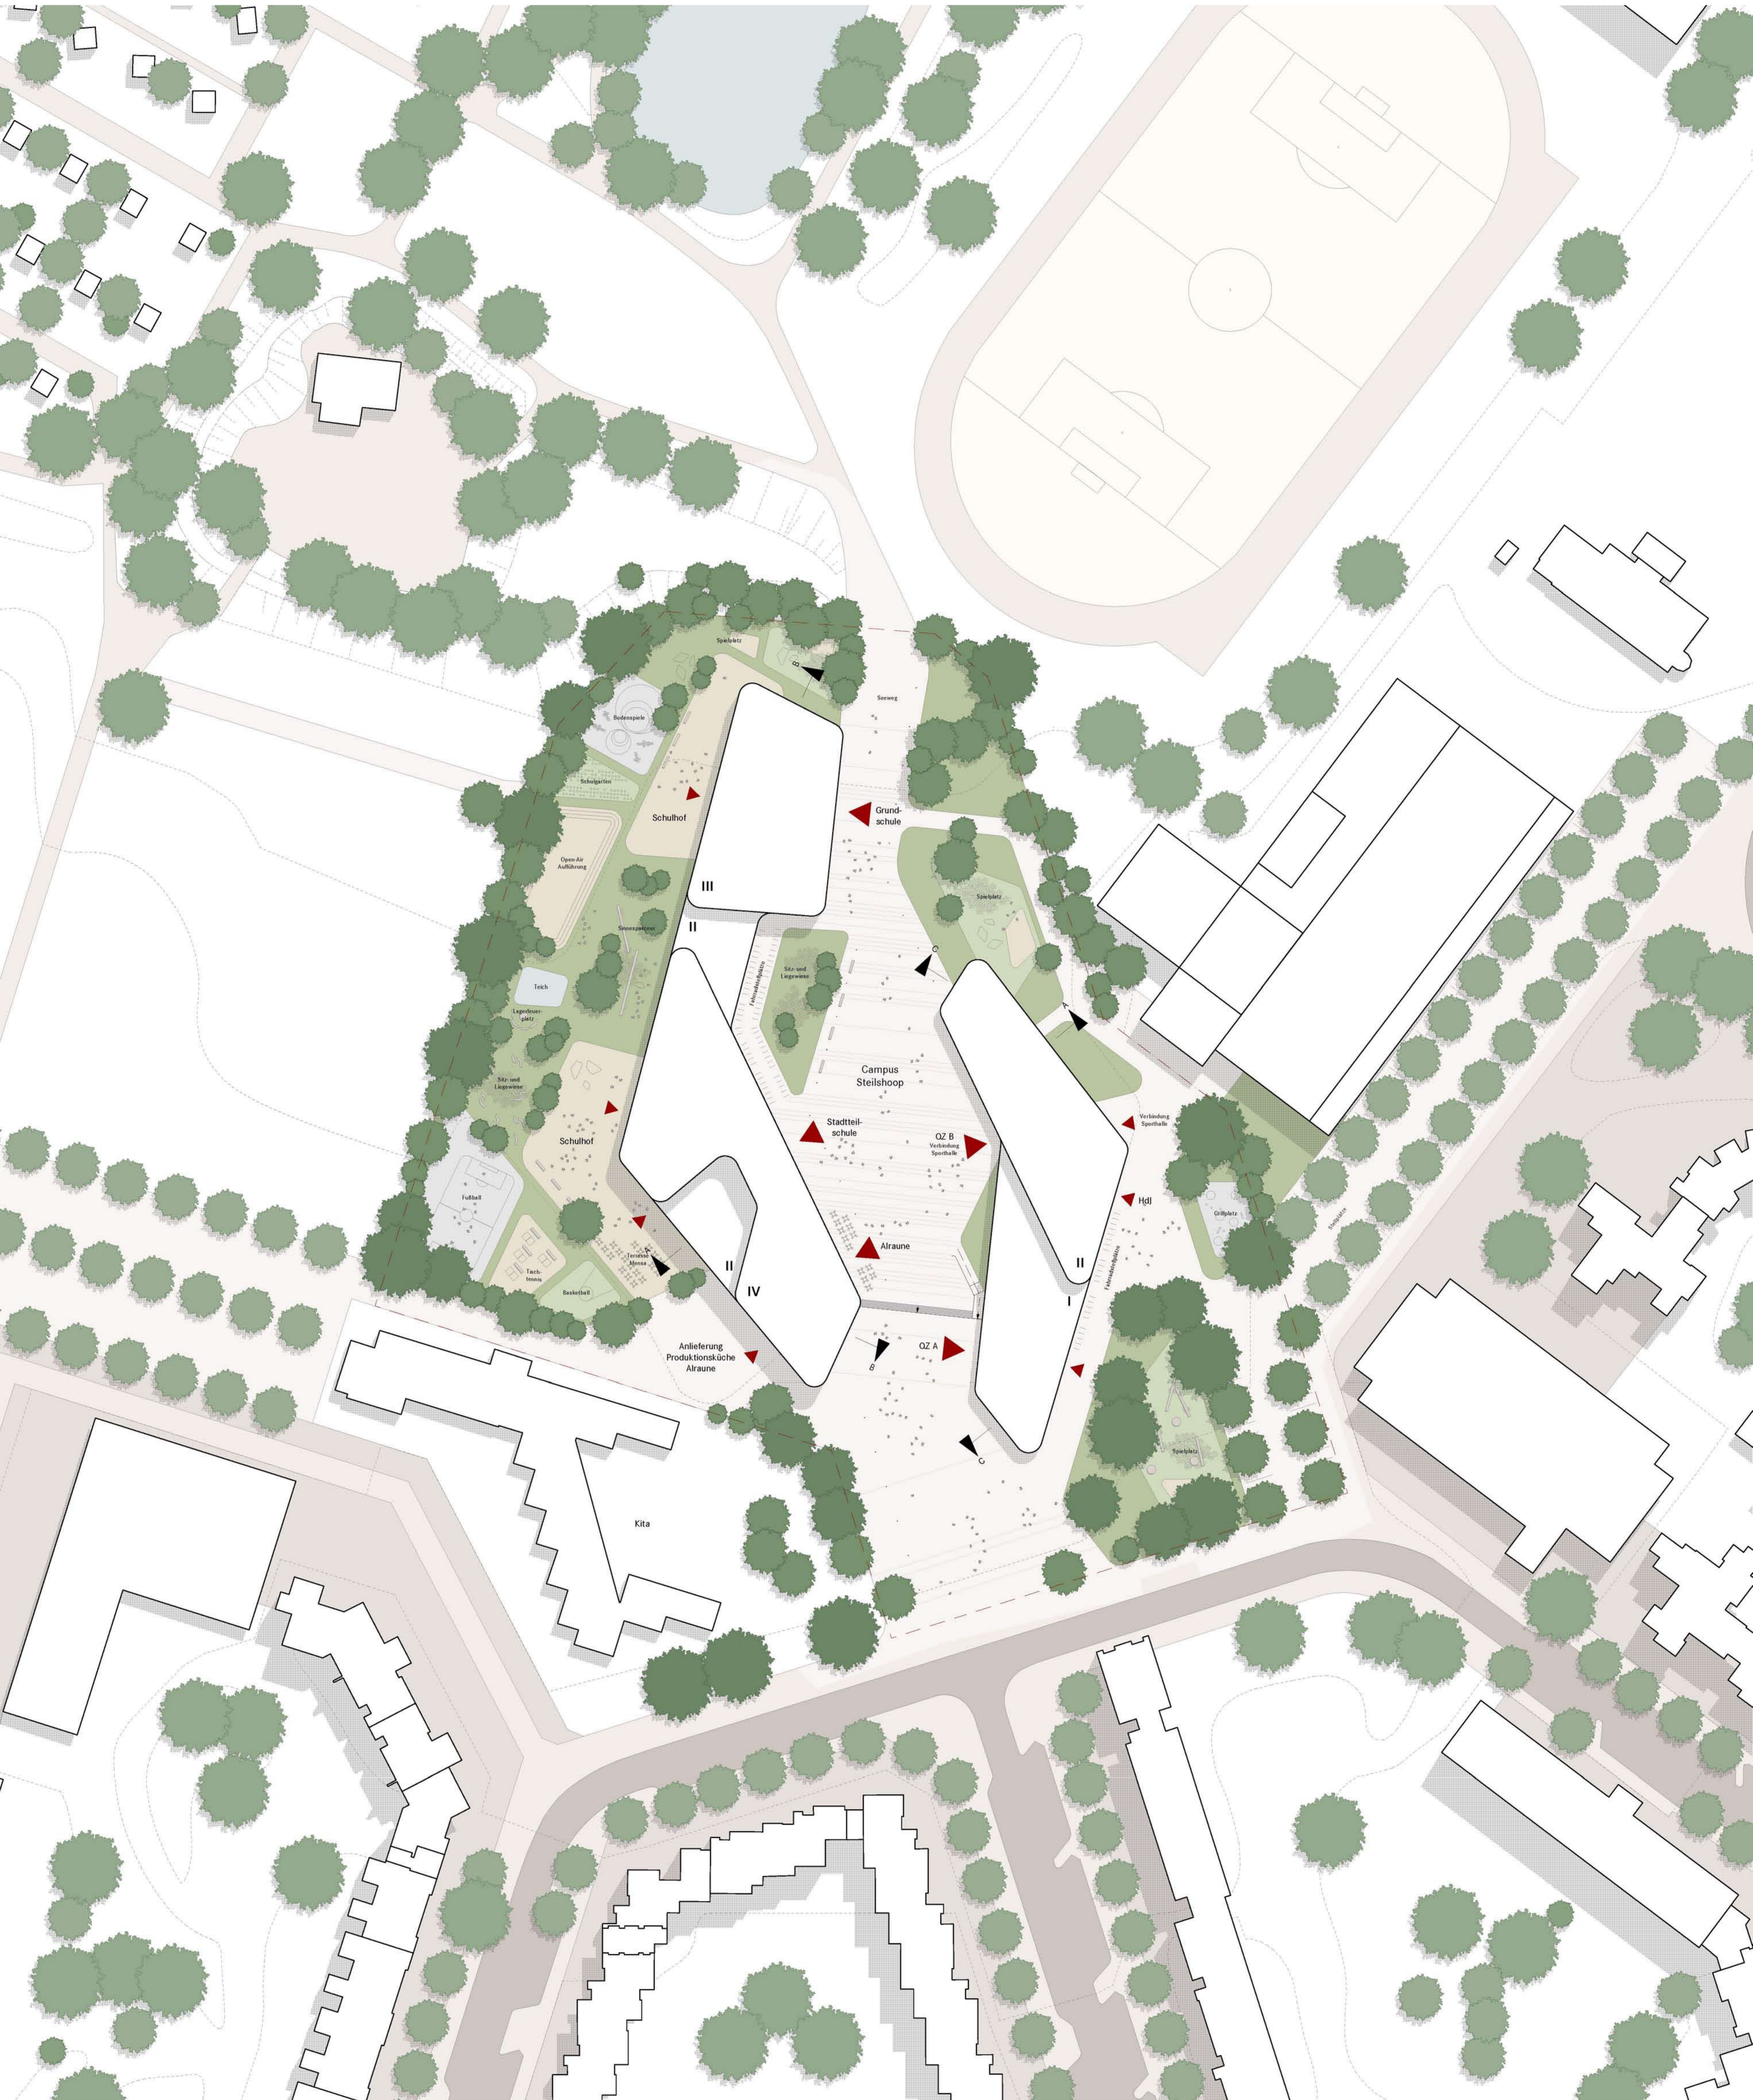

Lageplan
M 1:500

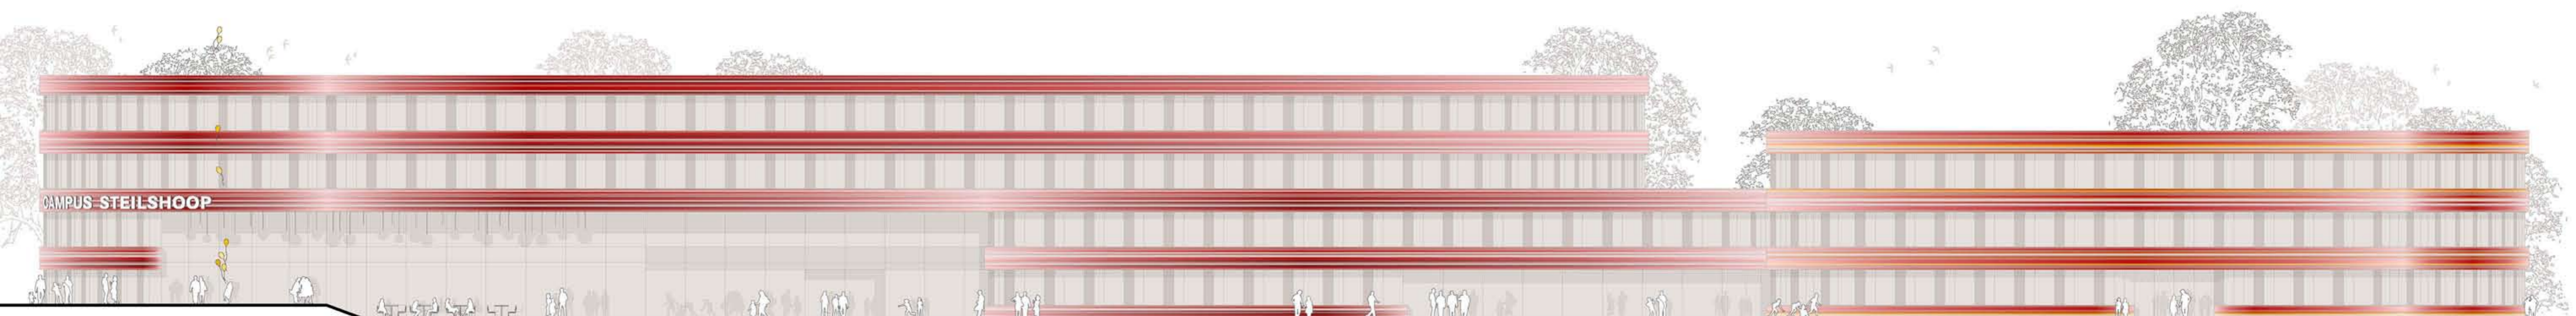

Ansicht Campus Stadtteilschule
M 1:200