

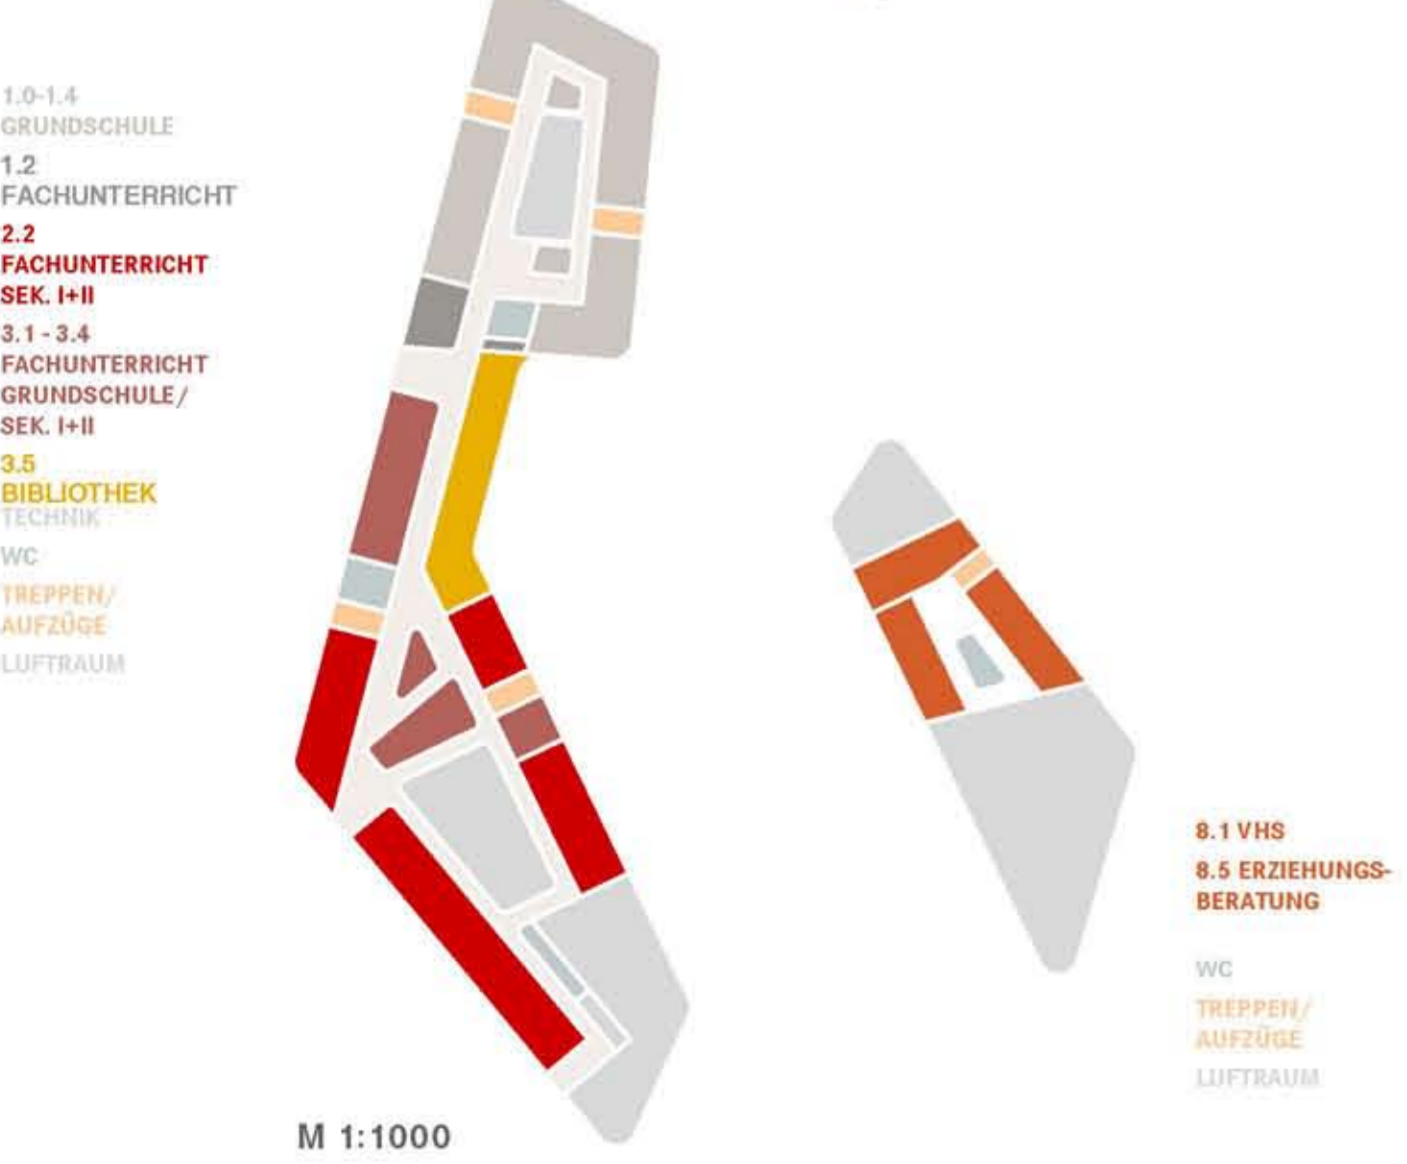
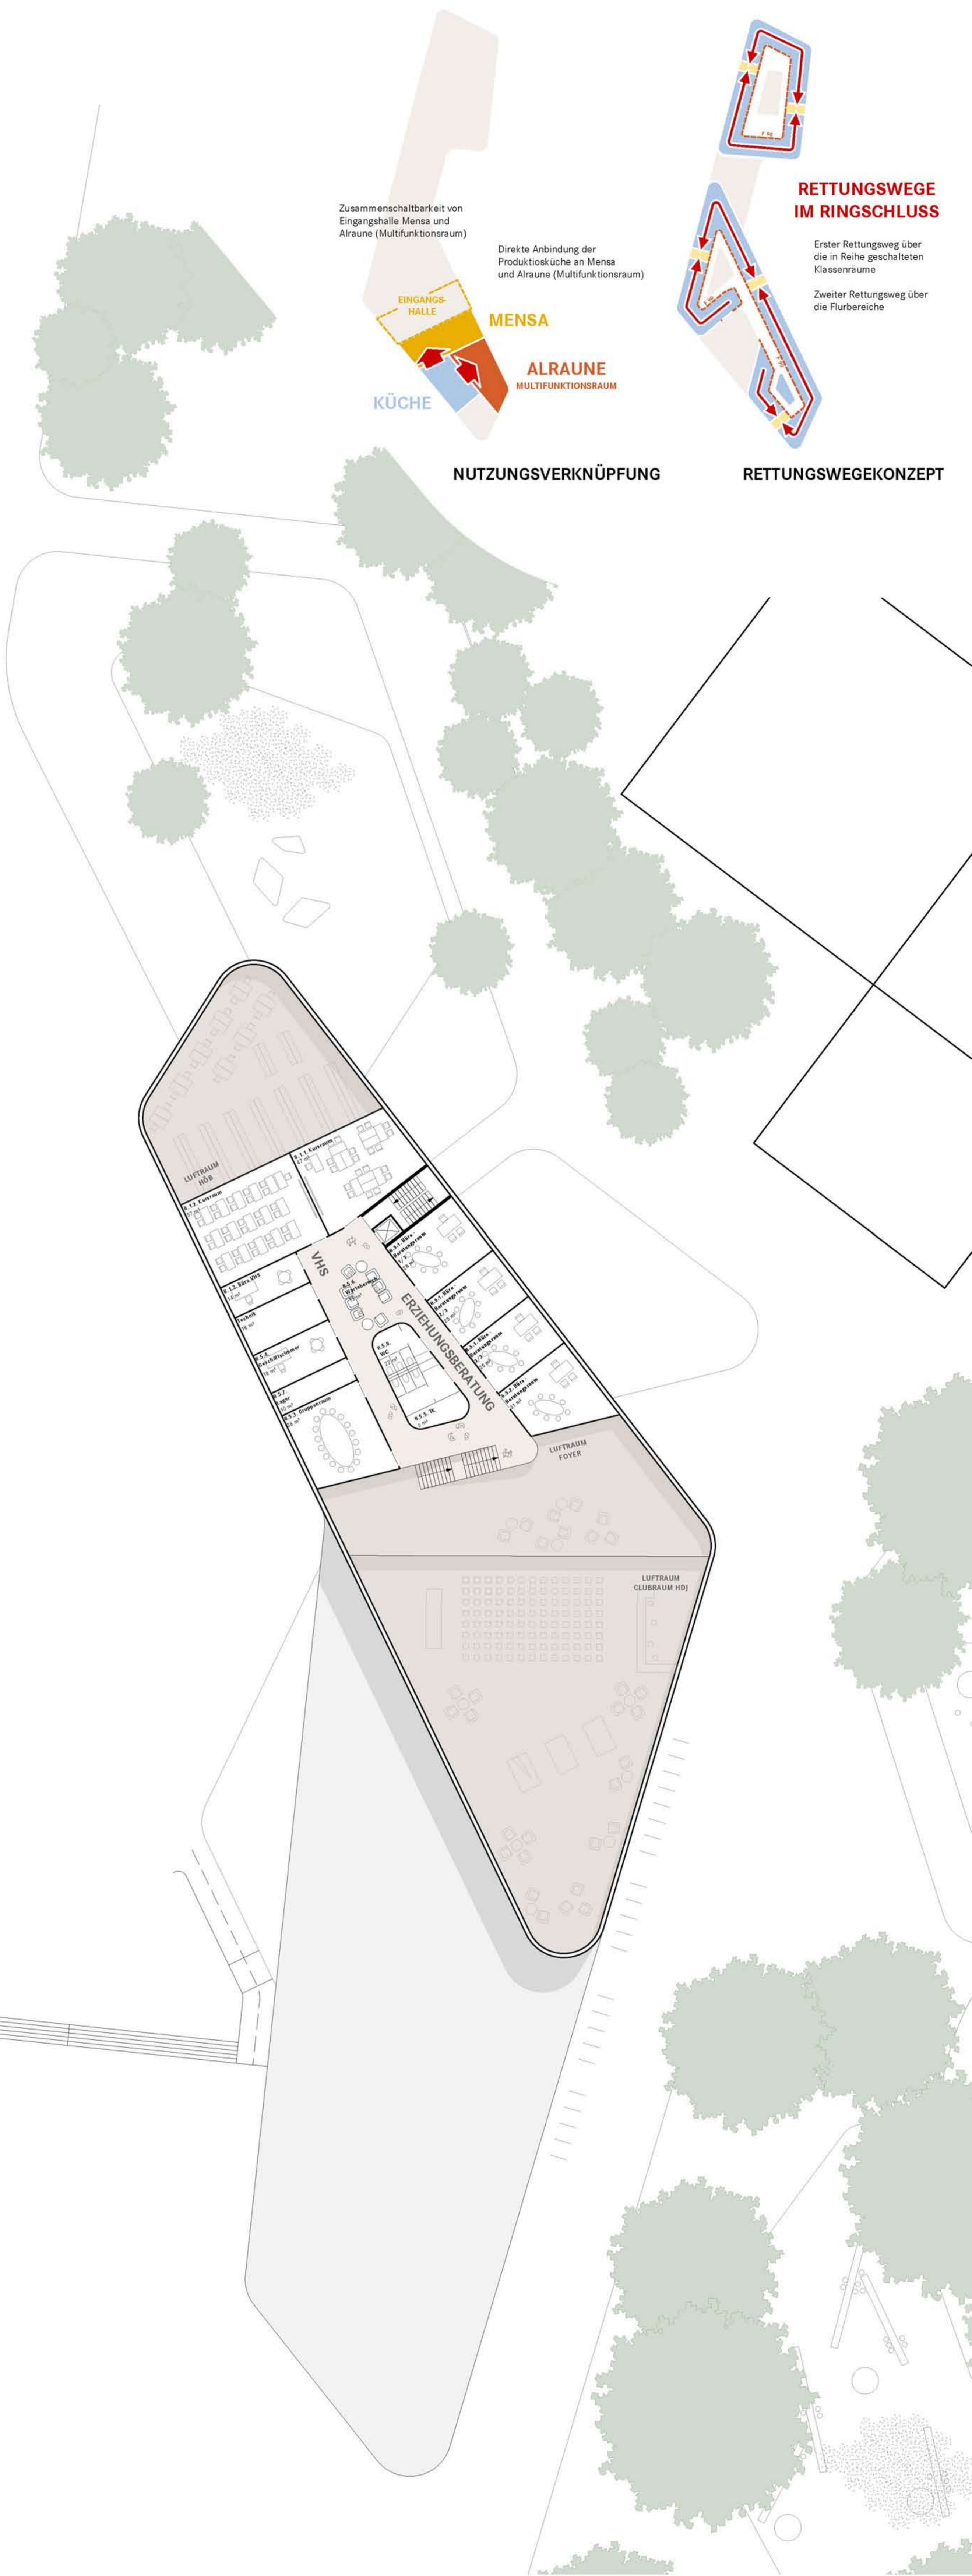


# campus steilshoop

Stadtteilschule am See - Quartierszentrum

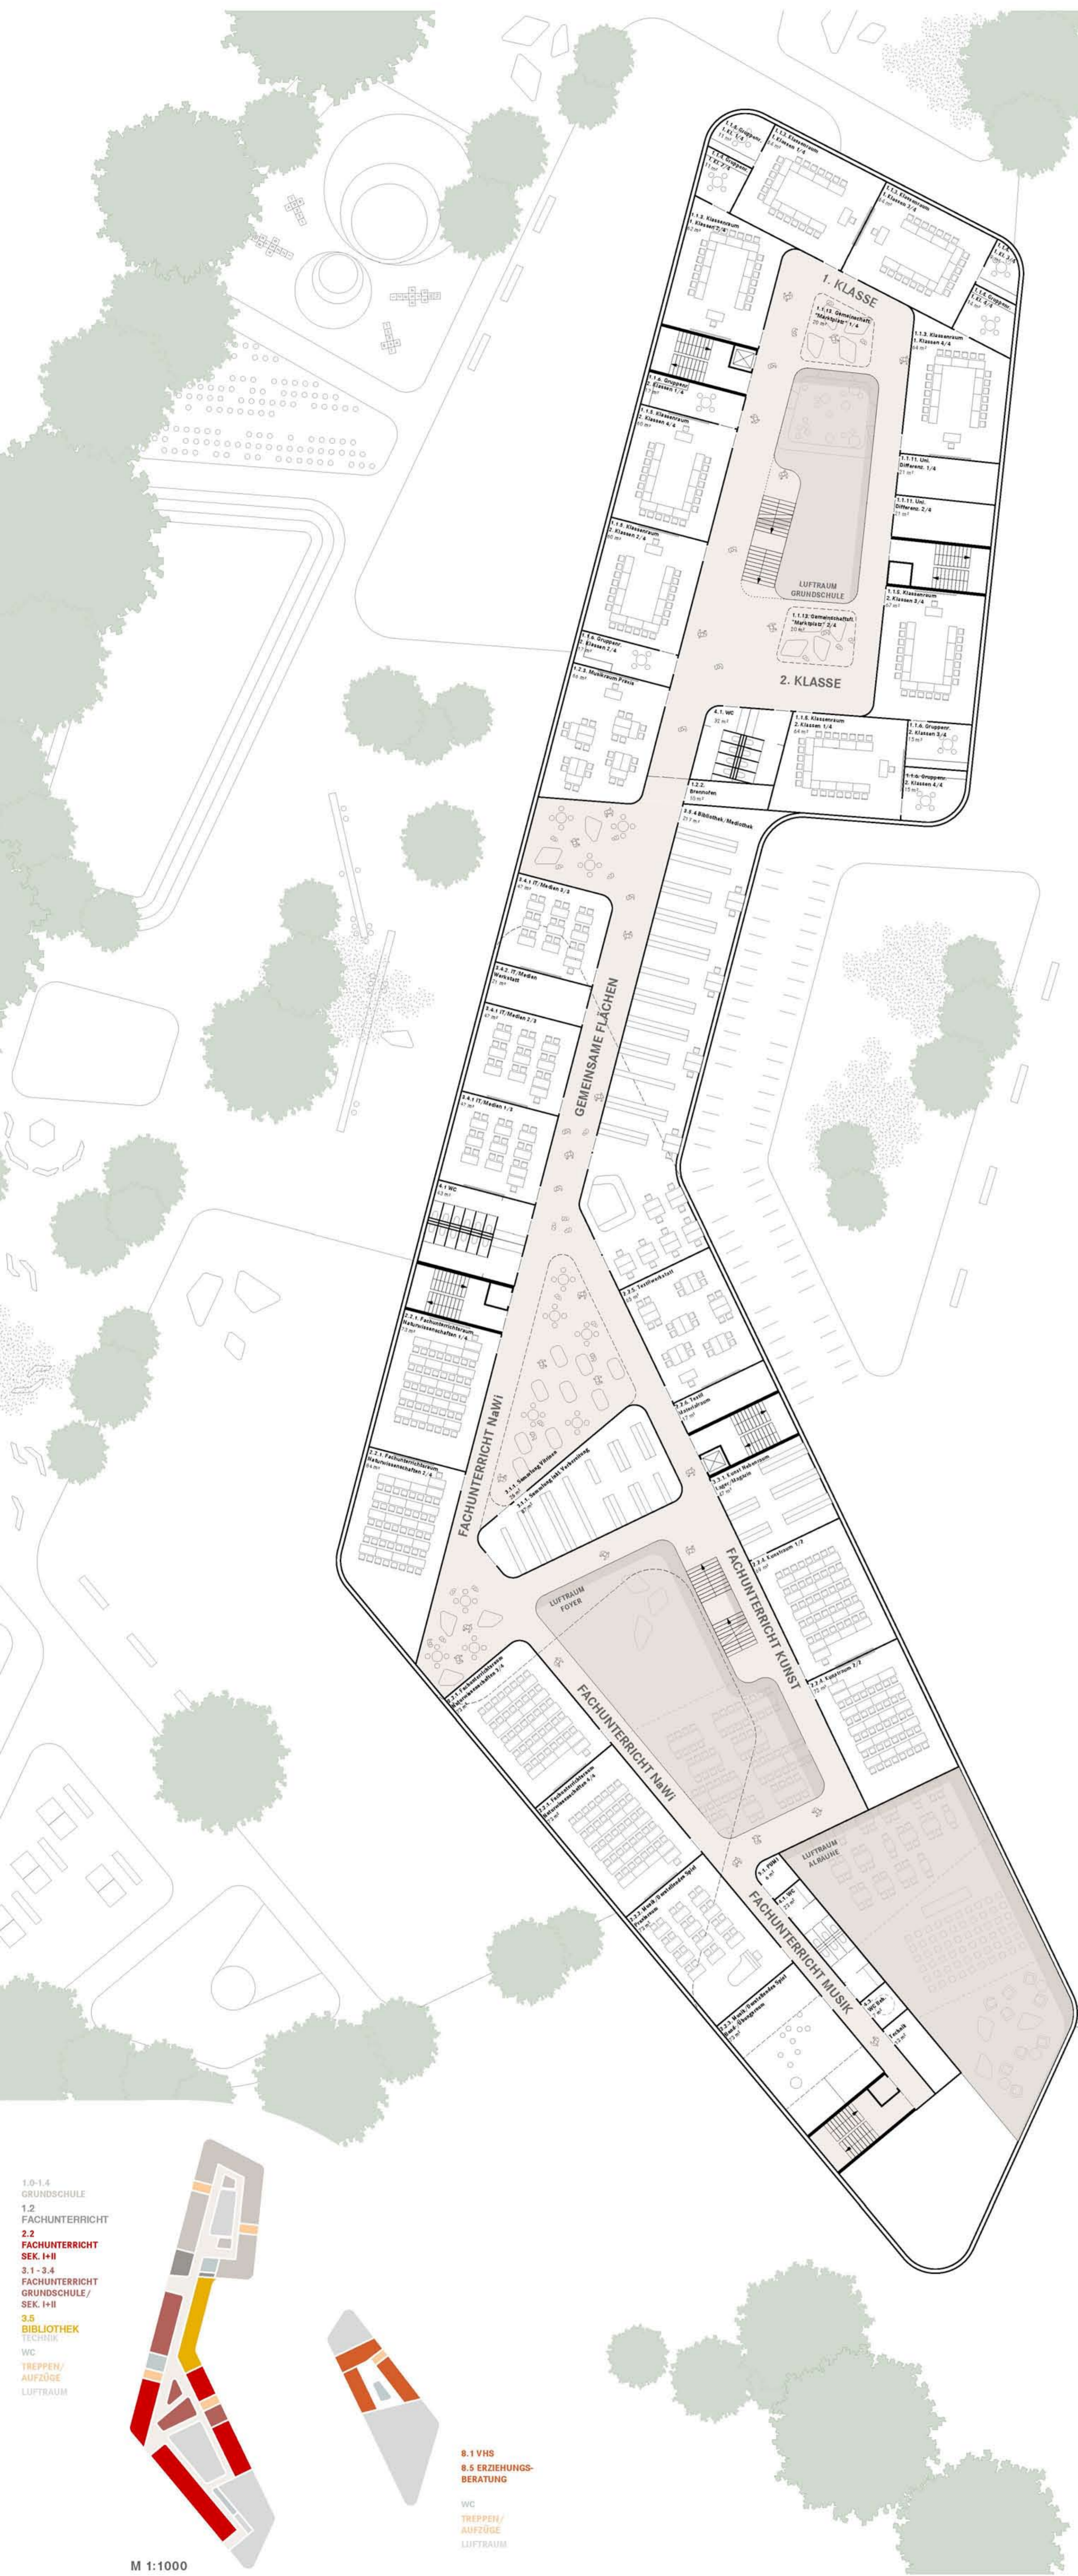

Obergeschoss 1  
M 1:200

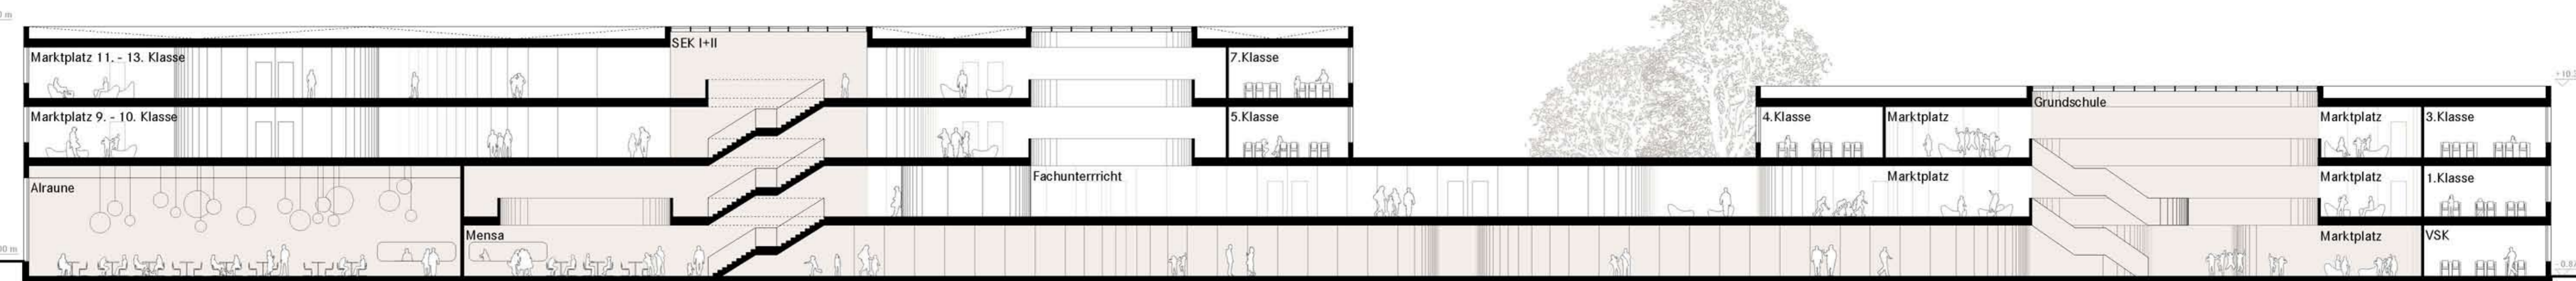

Längsschnitt B-B Stadtteilschule  
M 1:200