



# campus steilshoop

Stadtteilschule am See - Quartierszentrum

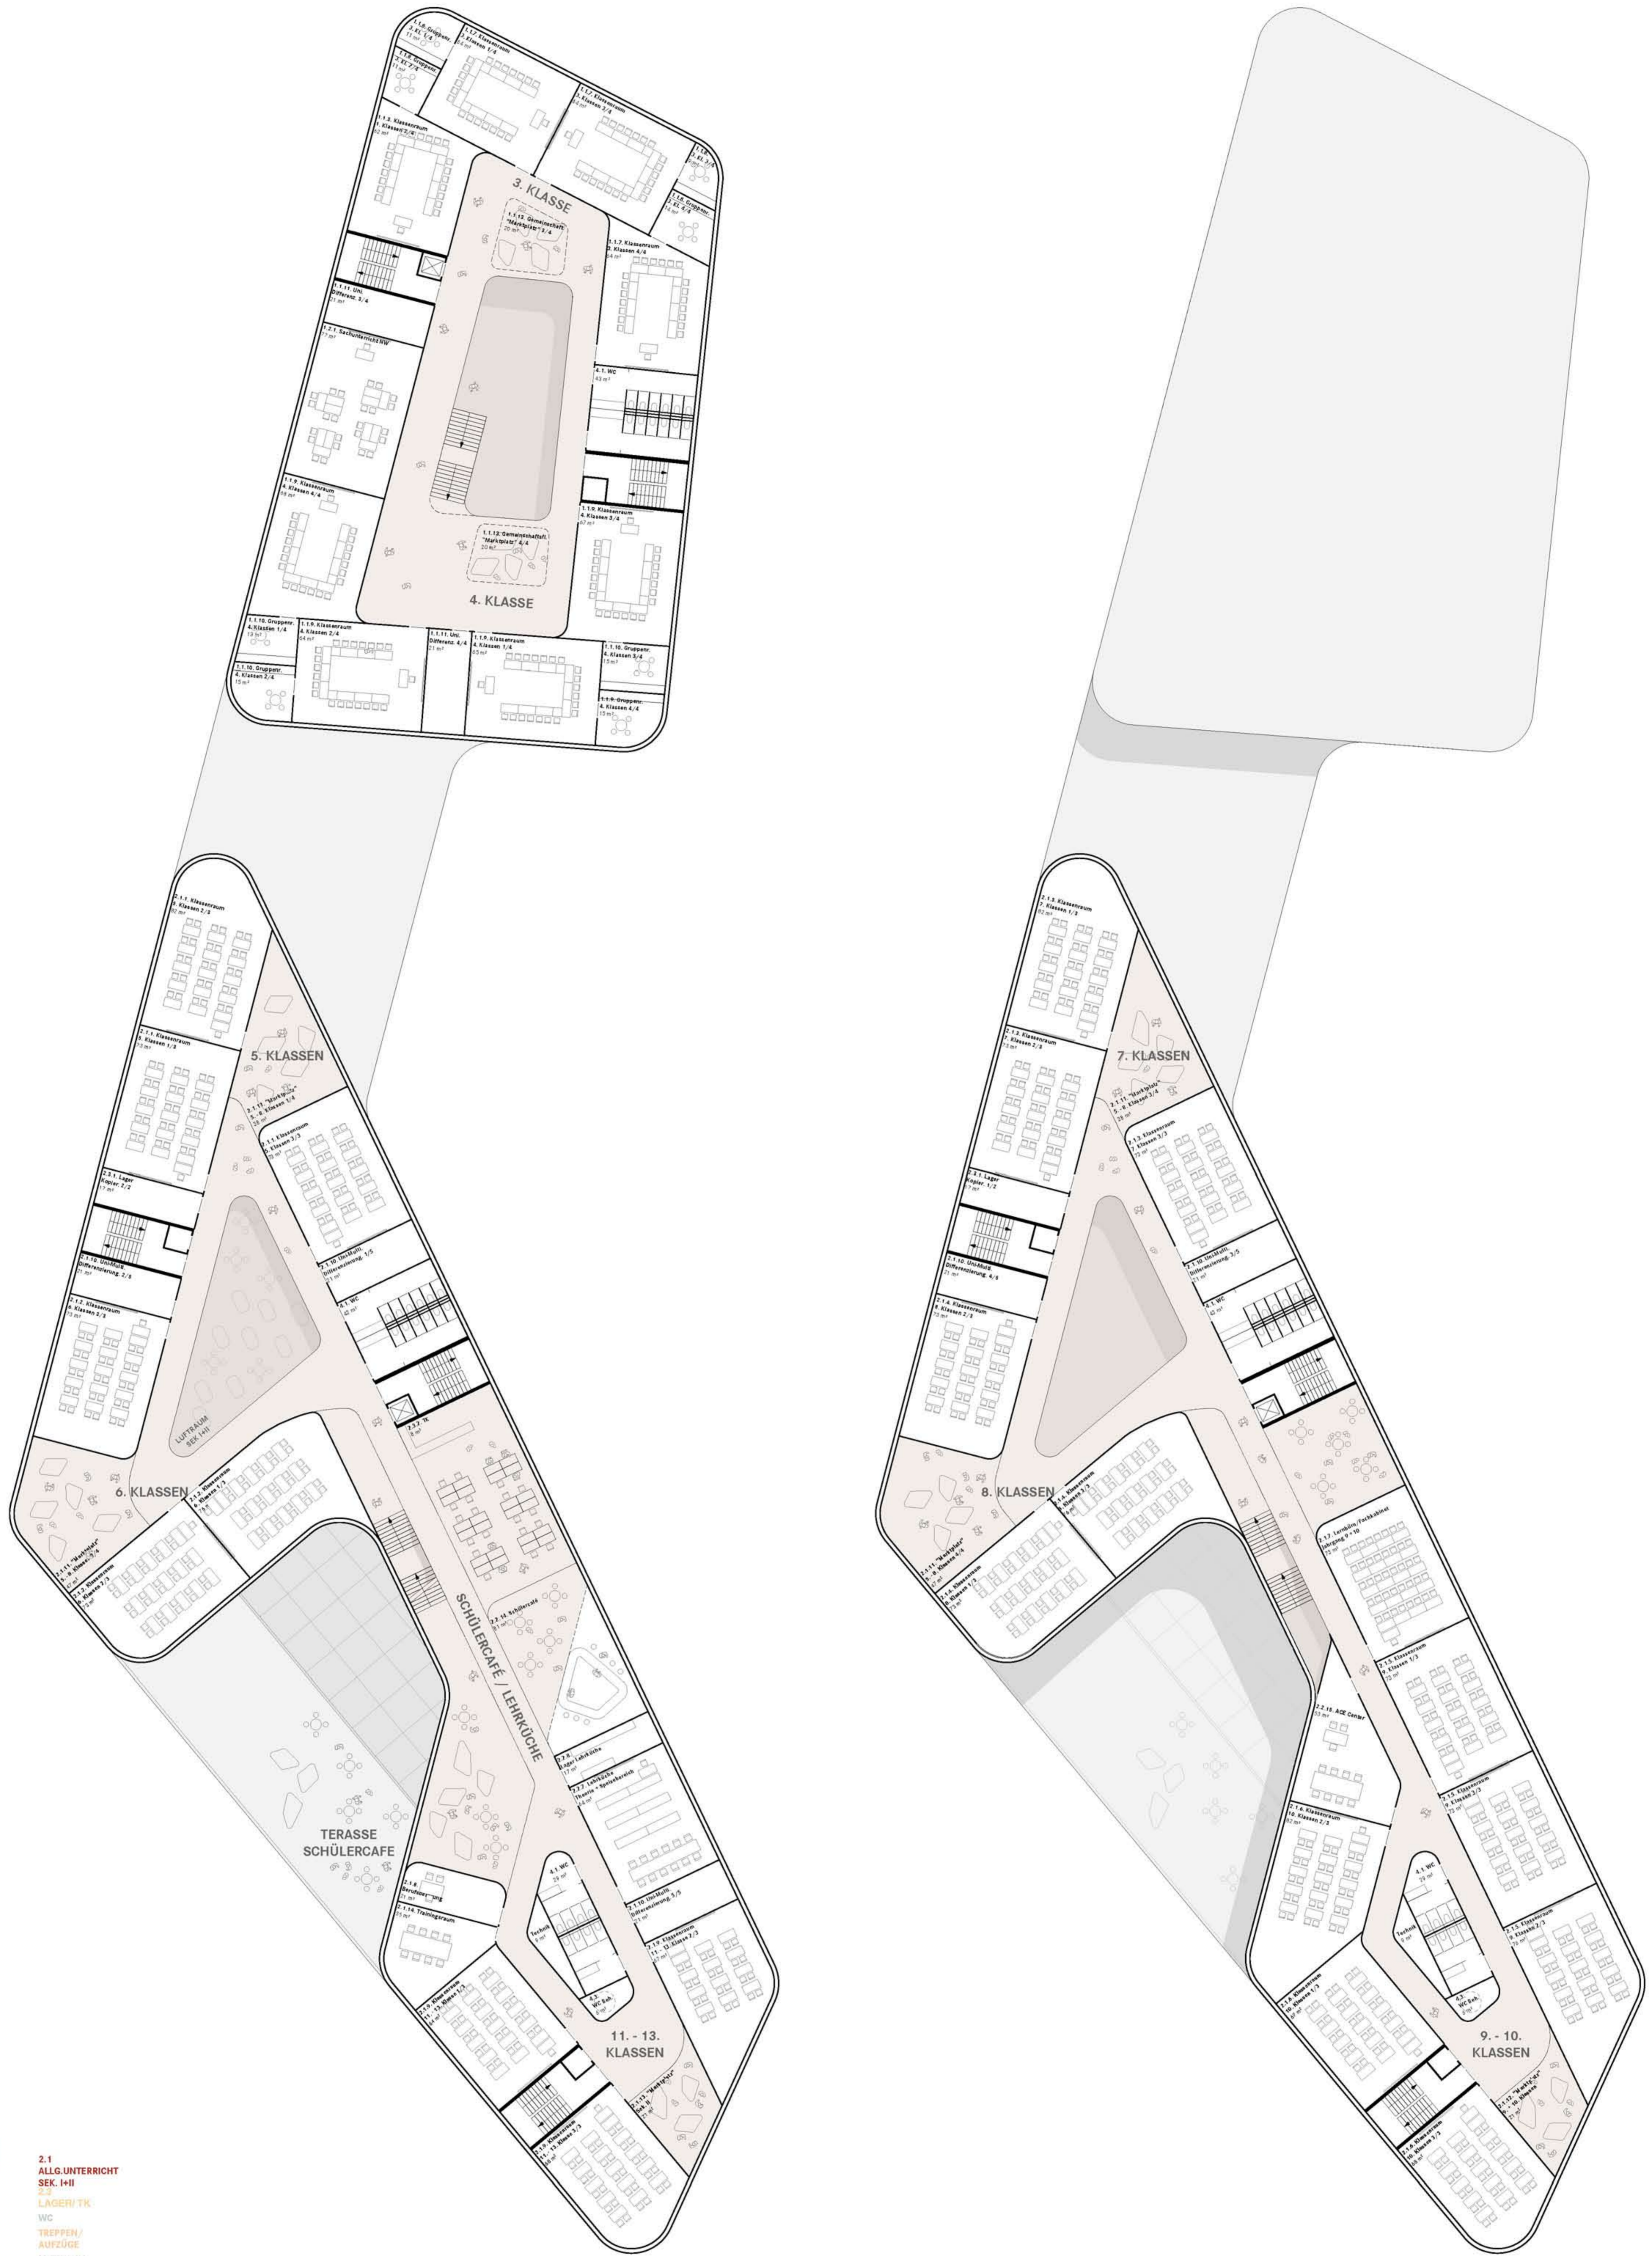

- 1.0-1.4 GRUNDSCHULE
- 1.2 FACHUNTERRICHT
- 2.2 SCHÜLERCAFE  
LEHRKÜCHE
- 2.1 ALLG. UNTERRICHT  
SEK. I+II
- 2.3 LAGER/TK
- WC
- TREPPEN/  
AUFZÜGE
- LUFTRAUM  
TERRASSE

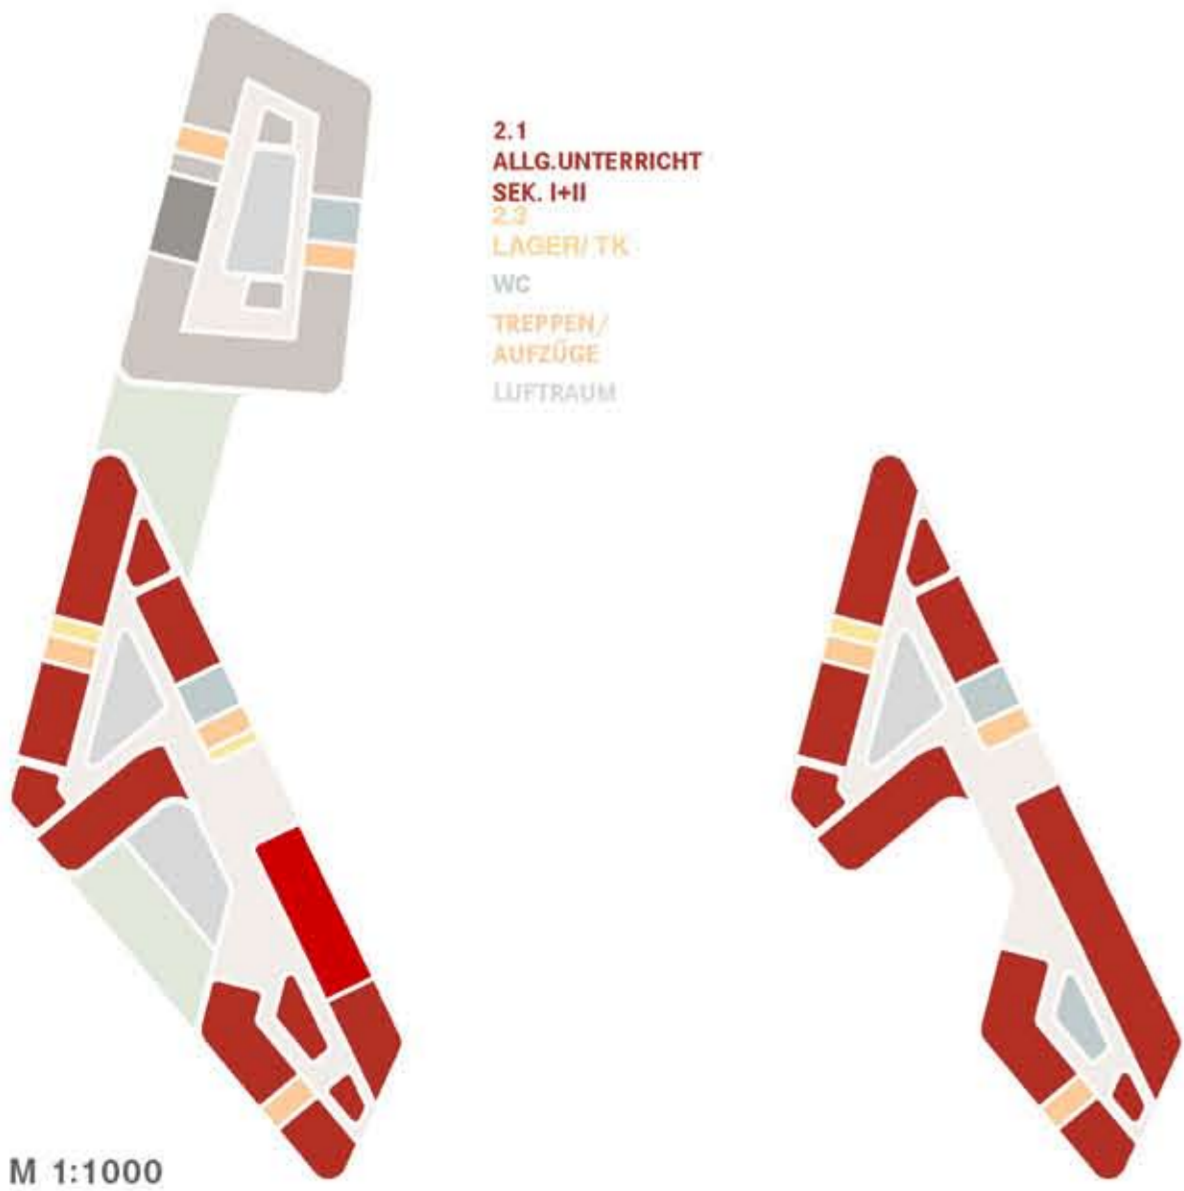

M 1:1000

Obergeschoss 2 und 3  
M 1:200

